



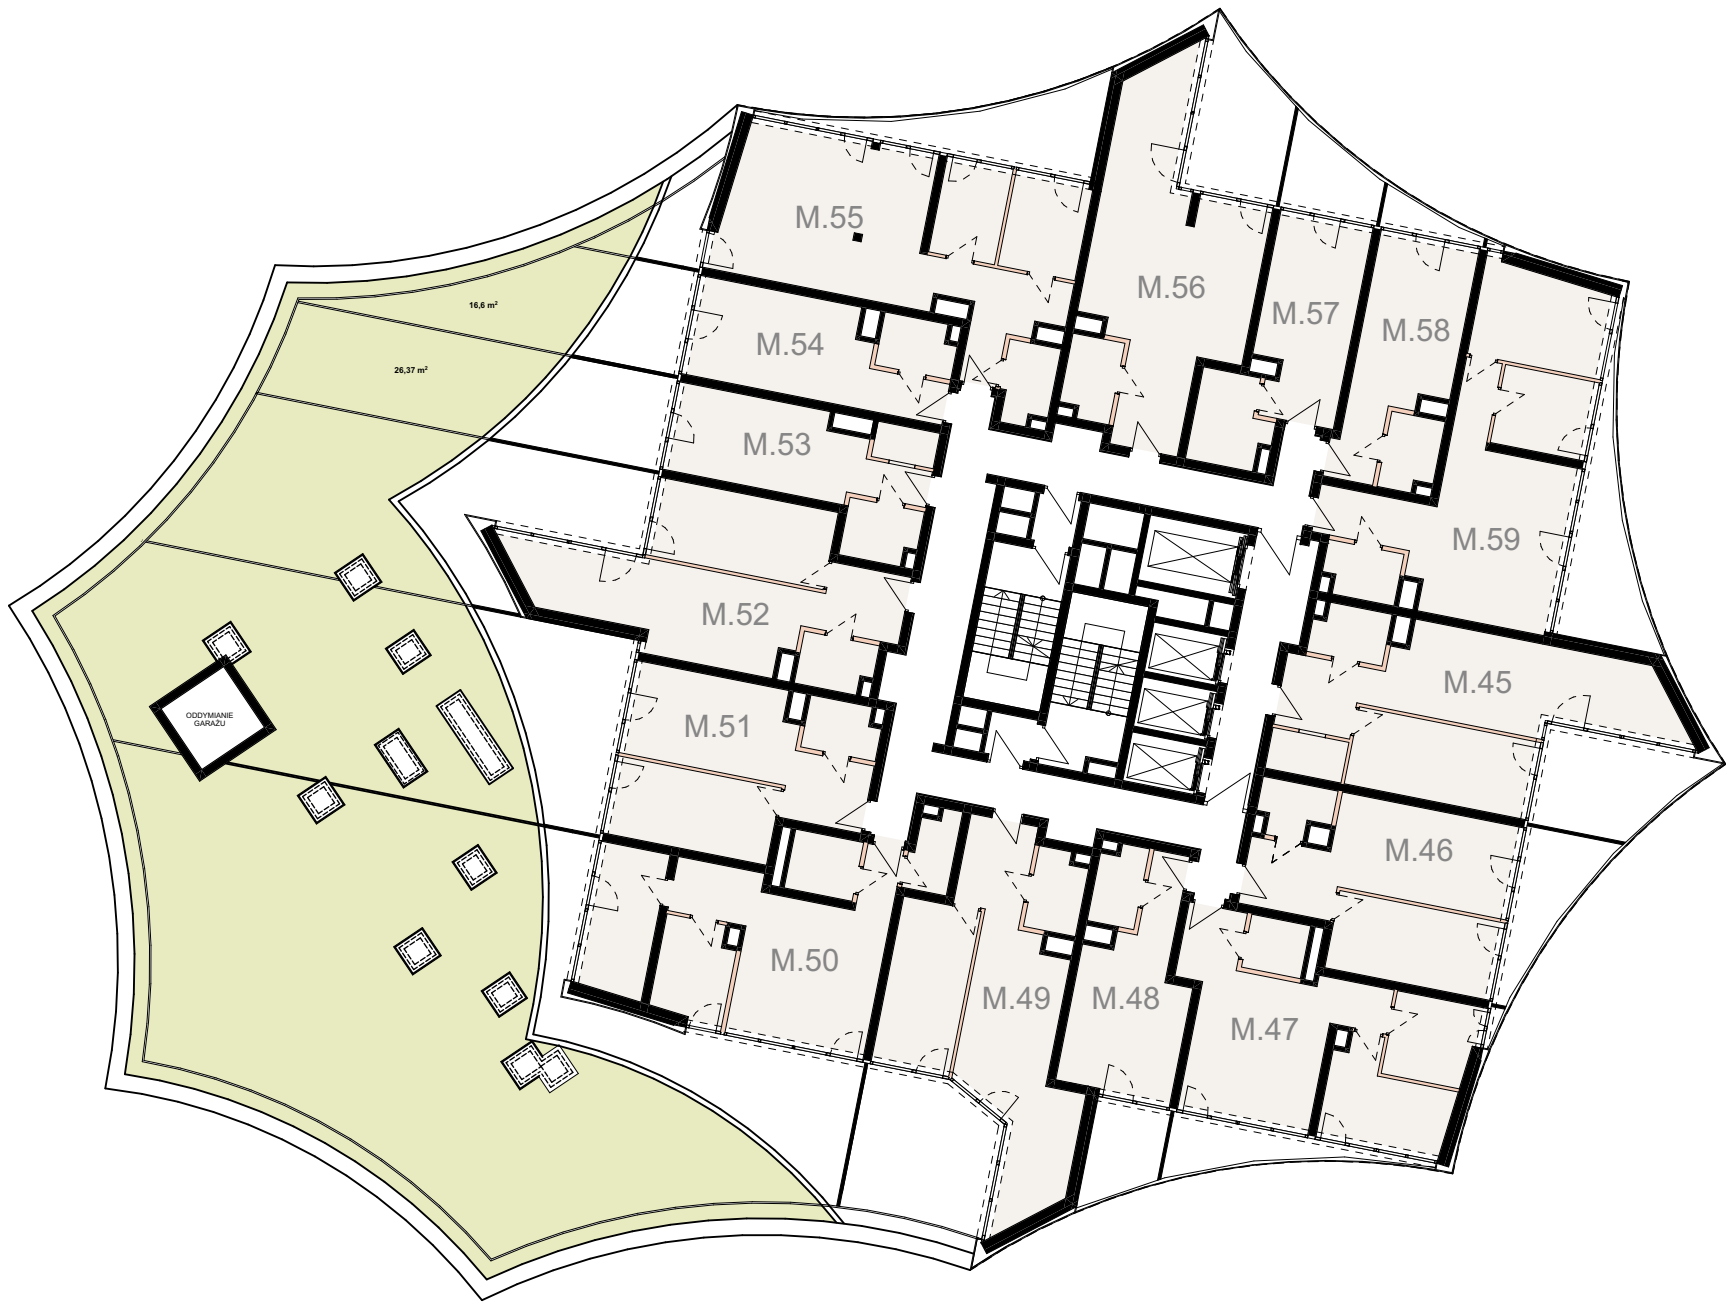



NOWA GWIAZDA KATOWIC

Piętro:

3

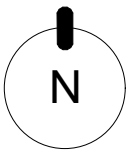

Nr mieszkania	Pow. [m2]
M.45	55,68
M.46	42,79
M.47	50,33
M.48	25,64
M.49	51,81
M.50	55,41
M.51	40,67
M.52	50,73
M.53	27,33
M.54	26,80
M.55	62,69
M.56	49,80
M.57	25,98
M.58	25,90
M.59	59,58

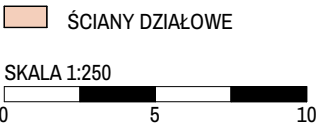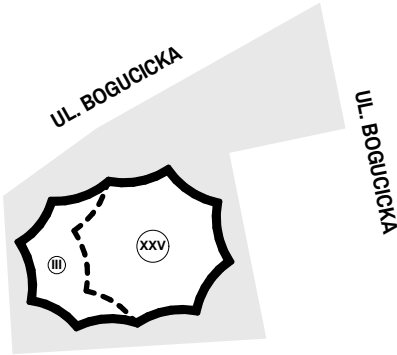

Powierzchnie pomieszczeń zgodne z Polską Normą PN-ISO9836:2022:07.
Niniejsza karta katalogowa przedstawia przykładową aranżację mieszkania.

Biuro sprzedaży:
ul. Opolska 40 katowice@trustinvestment.pl
40-084 Katowice +48 600 700 713
www.nowagwiazda.pl